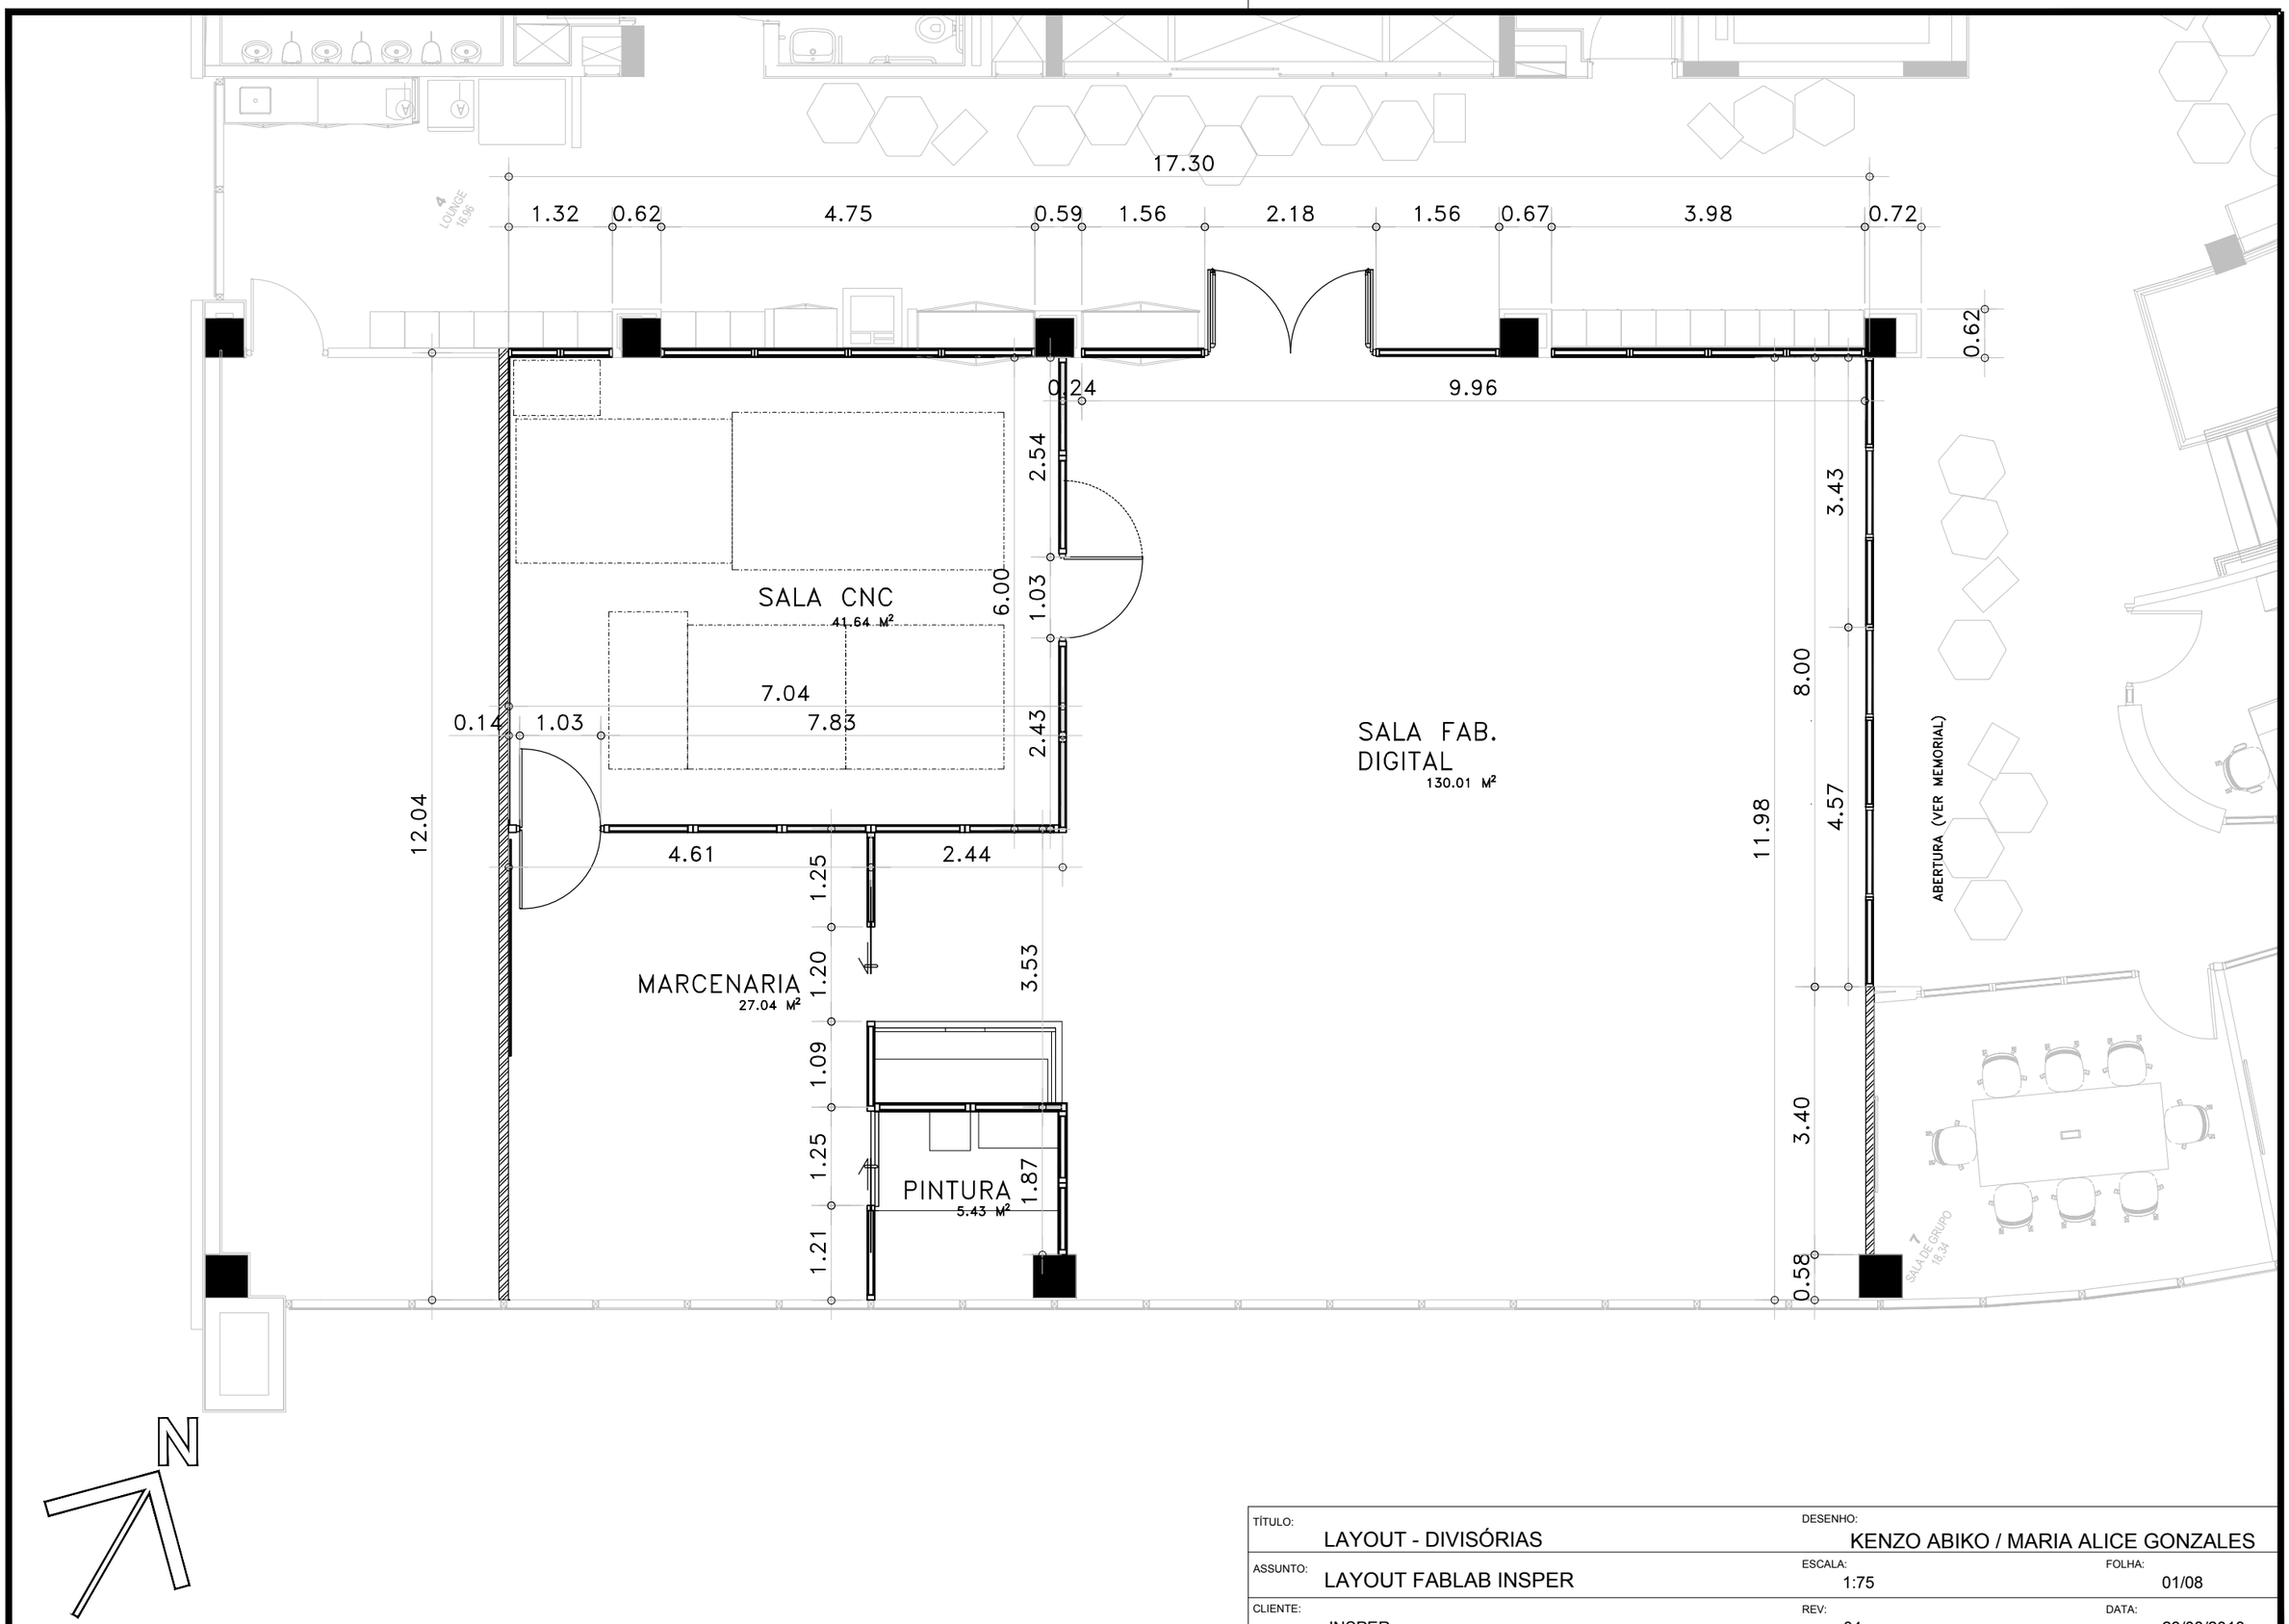

TÍTULO: LAYOUT - DIVISÓRIAS		DESENHO: KENZO ABIKO / MARIA ALICE GONZALES	
ASSUNTO: LAYOUT FABLAB INSPER		ESCALA: 1:75	FOLHA: 01/08
CLIENTE: INSPER		REV: 04	DATA: 23/08/2018